


### Схема расположения земельных участков

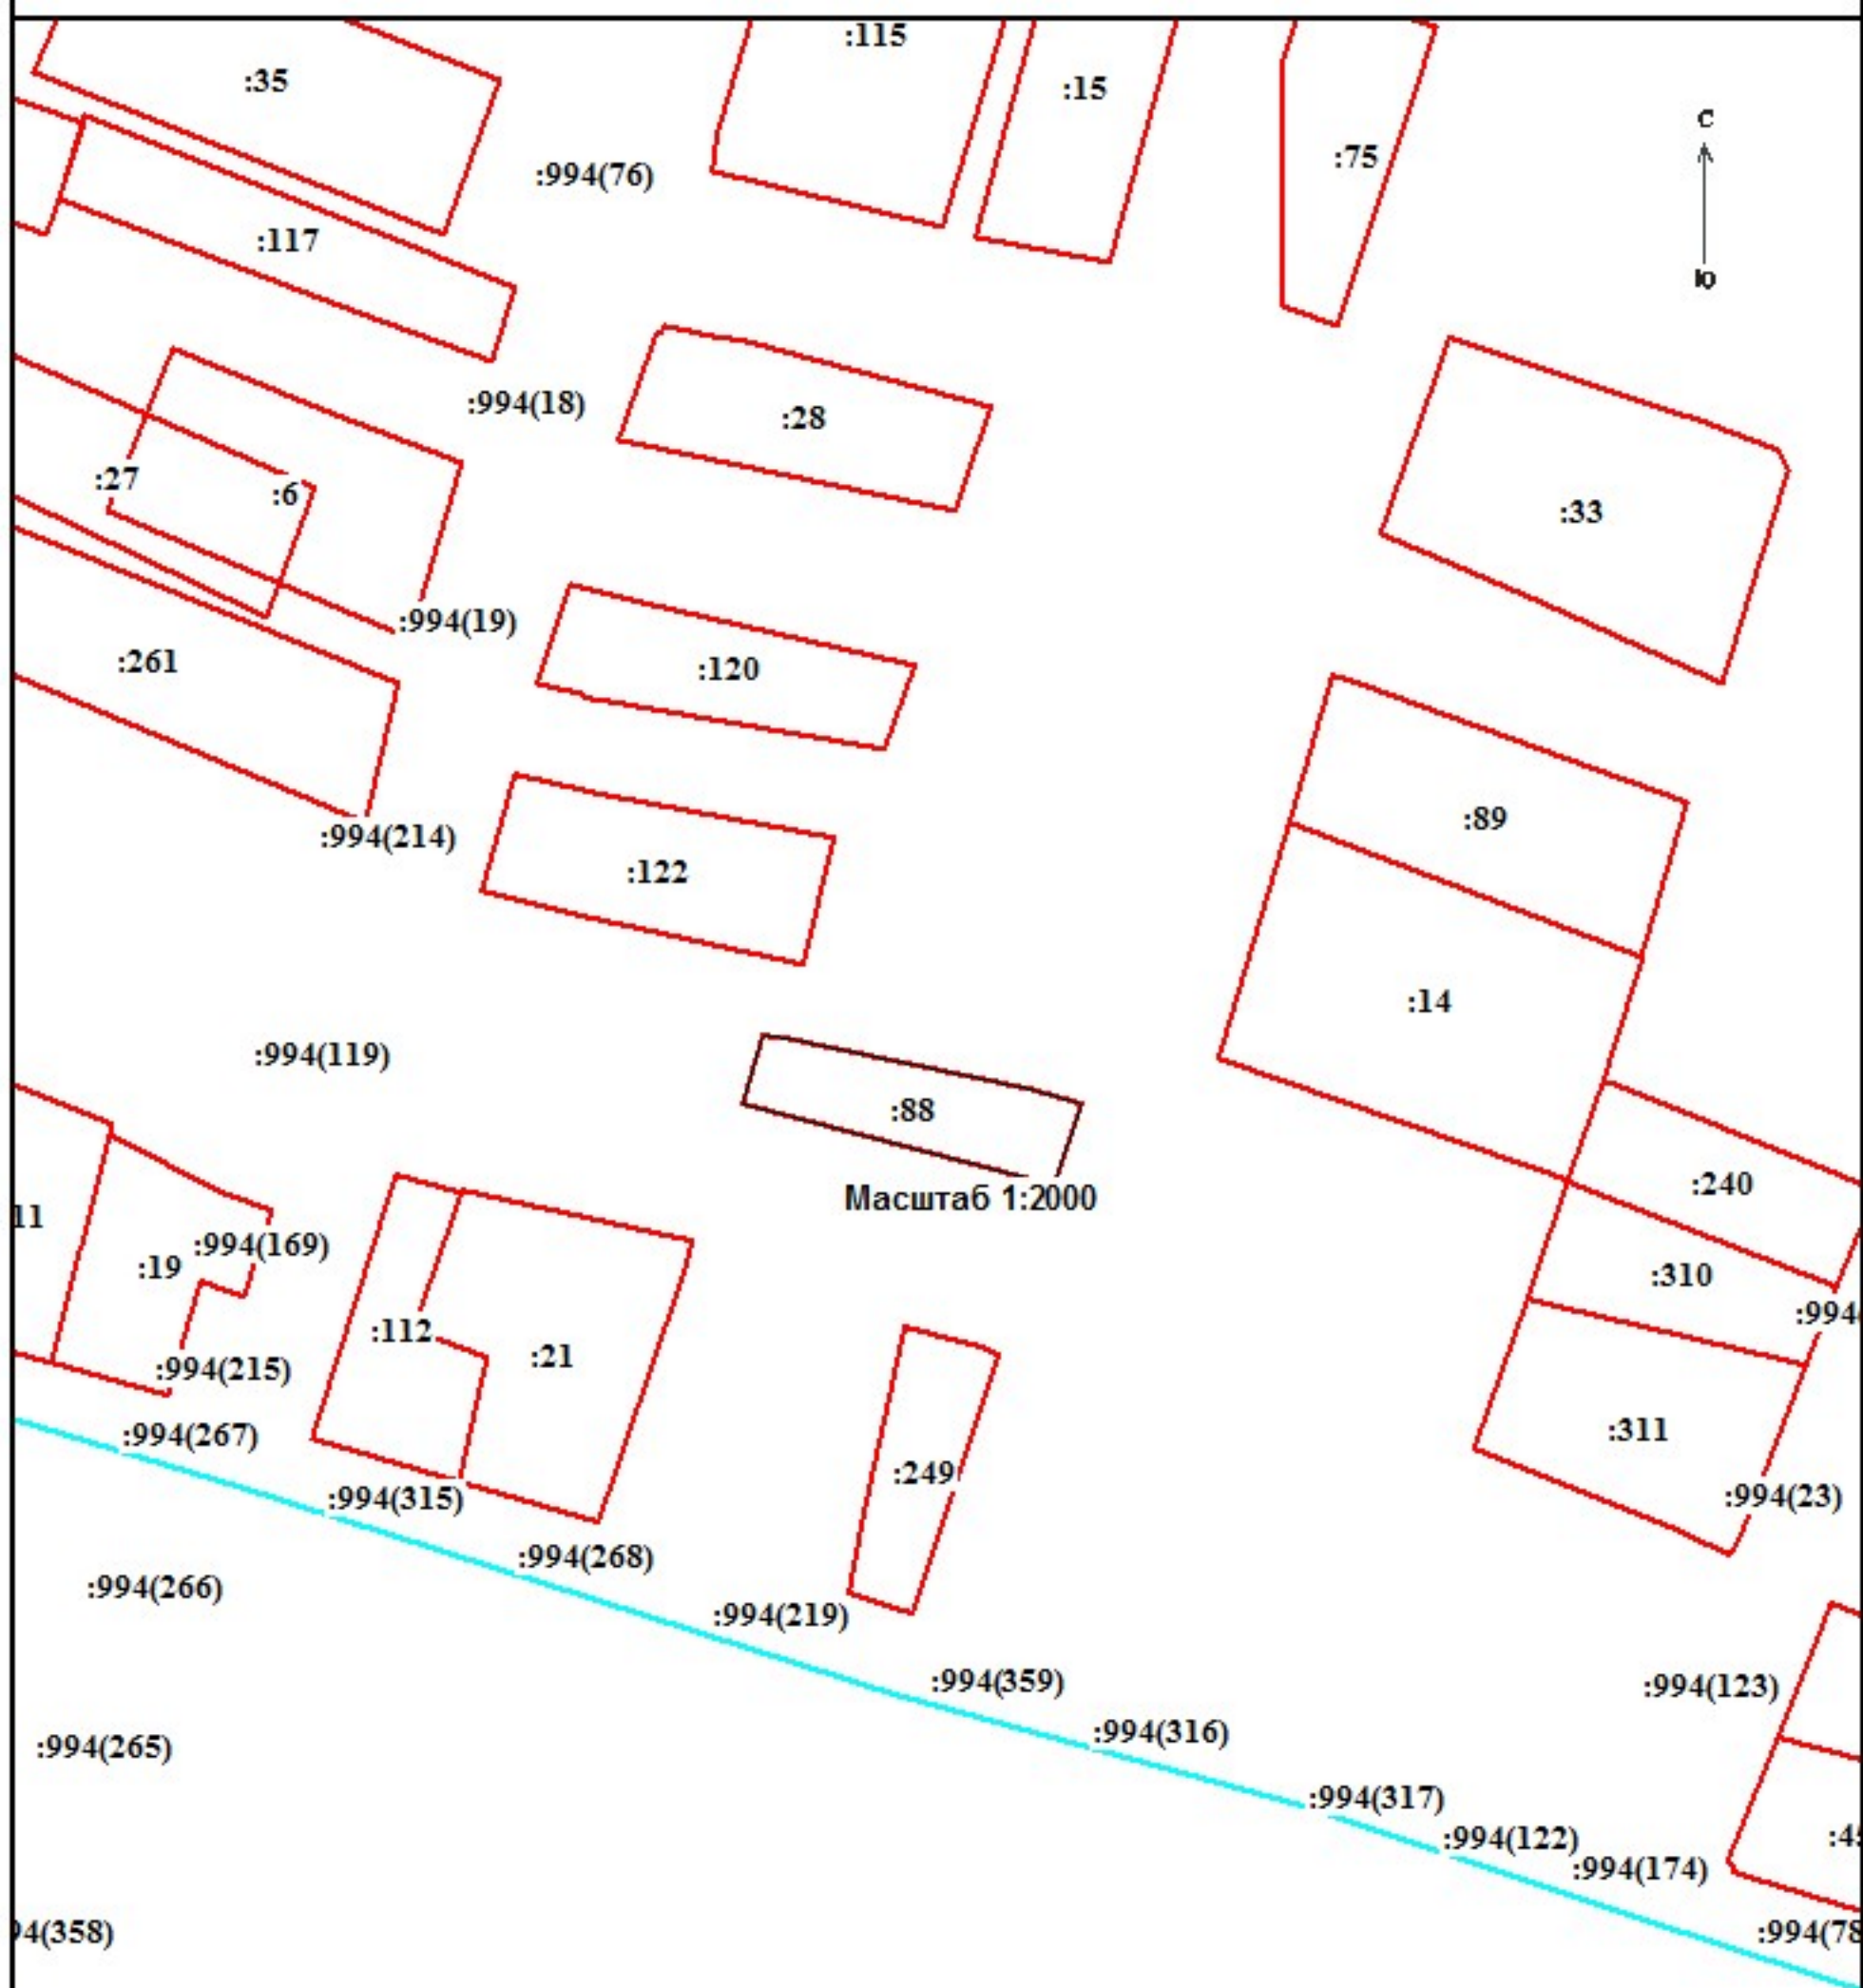

#### Условные обозначения:

- граница земельного участка
- :88 - кадастровый номер земельного участка
- :994 - кадастровый номер земельного участка, занесенного в ЕГРН
- 23:15:0505008 - кадастровый номер квартала
- граница квартала