


Утверждена

от _____ № _____

Схема расположения земельного участка или земельных участков на кадастровом плане территории

Условный номер земельного участка	—	
Площадь земельного участка	1100 кв.м	
Обозначение характерных точек границы	Координаты м	
	X (м)	Y (м)
1	488 415	1 311 995
2	488 395	1 312 043
3	488 390	1 312 053
4	488 374	1 312 048
5	488 398	1 311 989

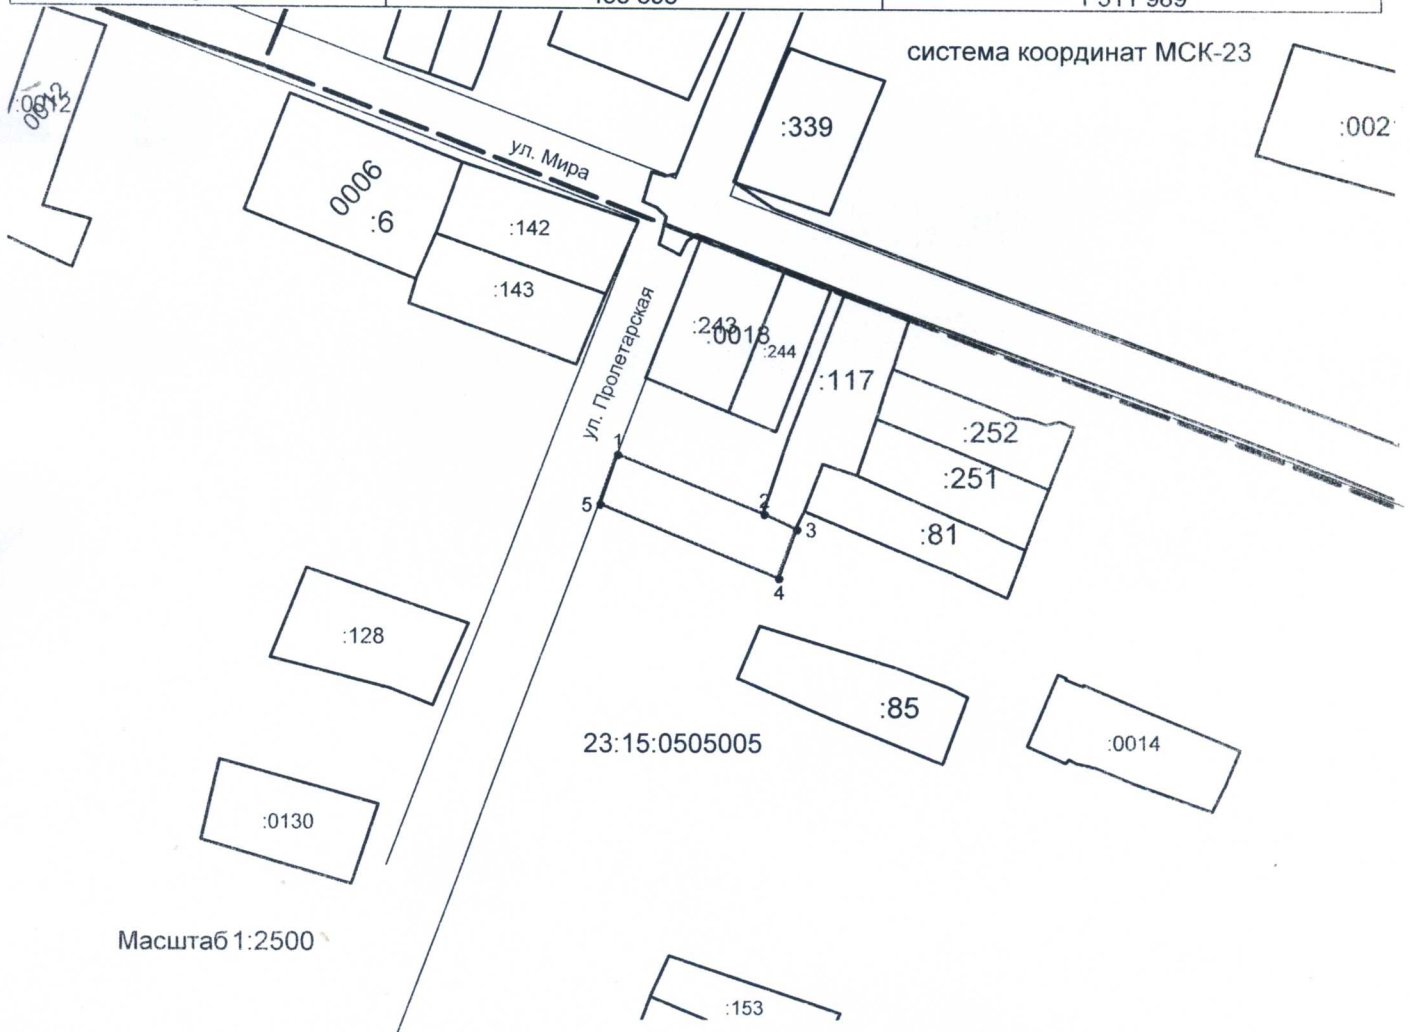

Условные обозначения

- — — — — - граница кадастрового квартала
- — — — — - границы земельных участков, установленные в соответствии с федеральным законодательством включенные в ГКН
- — — — — - граница проектируемого земельного участка,
- 23:15:0505005 - надпись номера кадастрового квартала
- обозначение образуемого земельного участка
- 1; 2; 3;n - надписи номеров вновь образованных характерных точек