
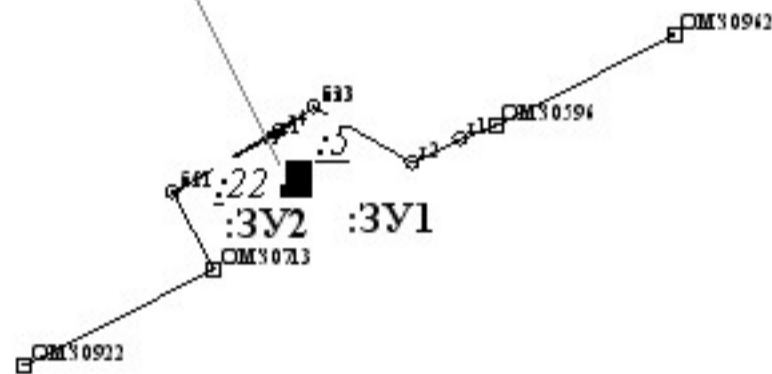


Схема геодезических построений

Выноска 1

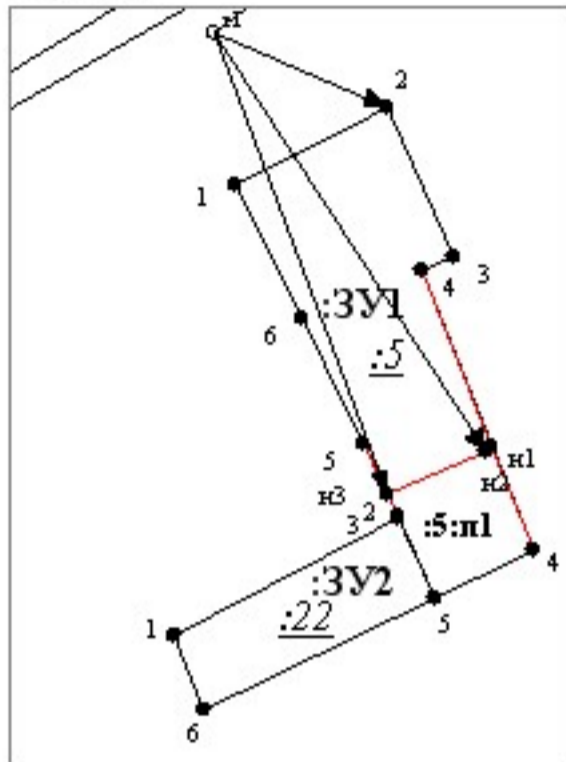

Масштаб 1:25000

Условные обозначения:

- ОМЗ 0962 - пункт опорной межевой сети
- ⊙ бт1 - точки съёмочного обоснования
- ← направление геодезических построений при определении координат характерных точек границ
- направление геодезических построений при создании съёмочного обоснования
- n1 - номер вновь созданной характерной точки земельного участка
- 1 - номер характерной точки земельного участка
- образующая граница земельного участка
- граница земельного участка
- - земельный участок, размеры которого не могут быть представлены в масштабе чертежа
- :ЗУ1 - обозначение образуемого земельного участка
- :5 - кадастровый номер исходного земельного участка
- :5:п1 - перераспределяемая часть земельного участка